


Rekonstruktion der Gründungsvermessung (um 1280/1290)

Erwin Reidinger

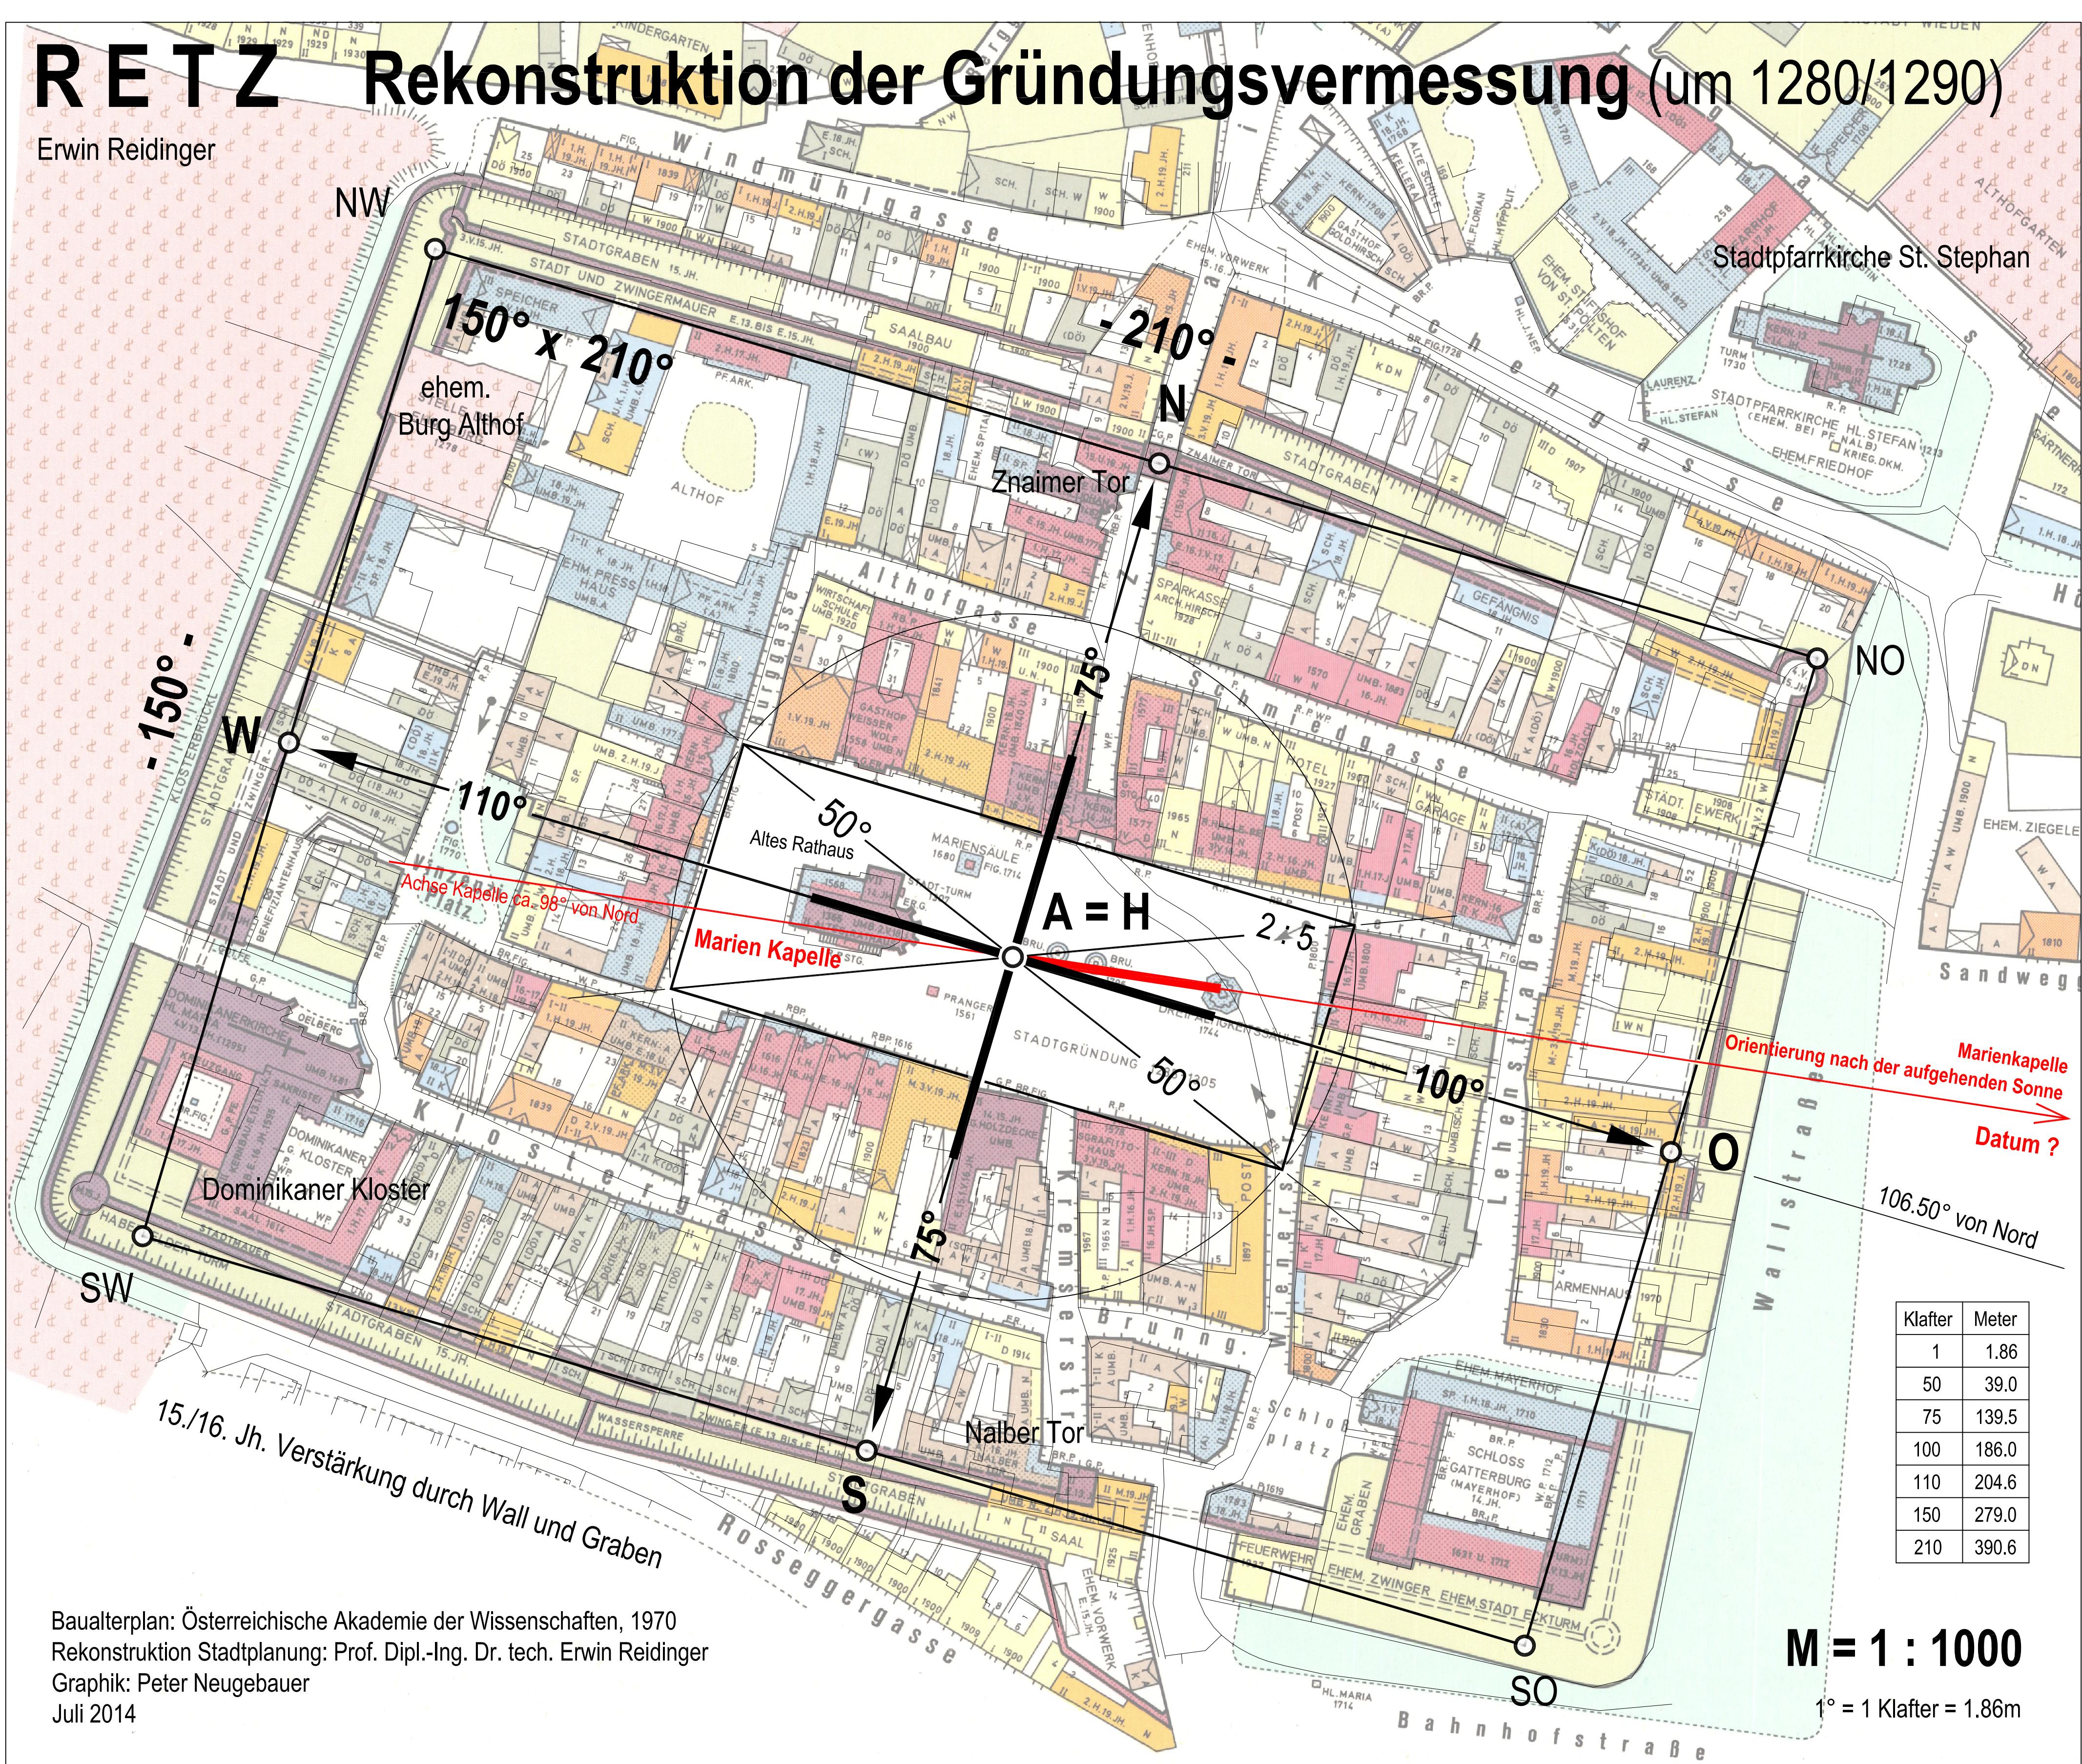

Klafter	Meter
1	1.86
50	39.0
75	139.5
100	186.0
110	204.6
150	279.0
210	390.6

M = 1 : 1000

1° = 1 Klafter = 1.86m

Baualterplan: Österreichische Akademie der Wissenschaften, 1970
Rekonstruktion Stadtplanung: Prof. Dipl.-Ing. Dr. tech. Erwin Reidinger
Graphik: Peter Neugebauer
Juli 2014