


# Pfarrkirche Friedberg (Jakobus der Ältere)

Gründungsbau 1193 - Rekonstruktion


Erwin Reidinger

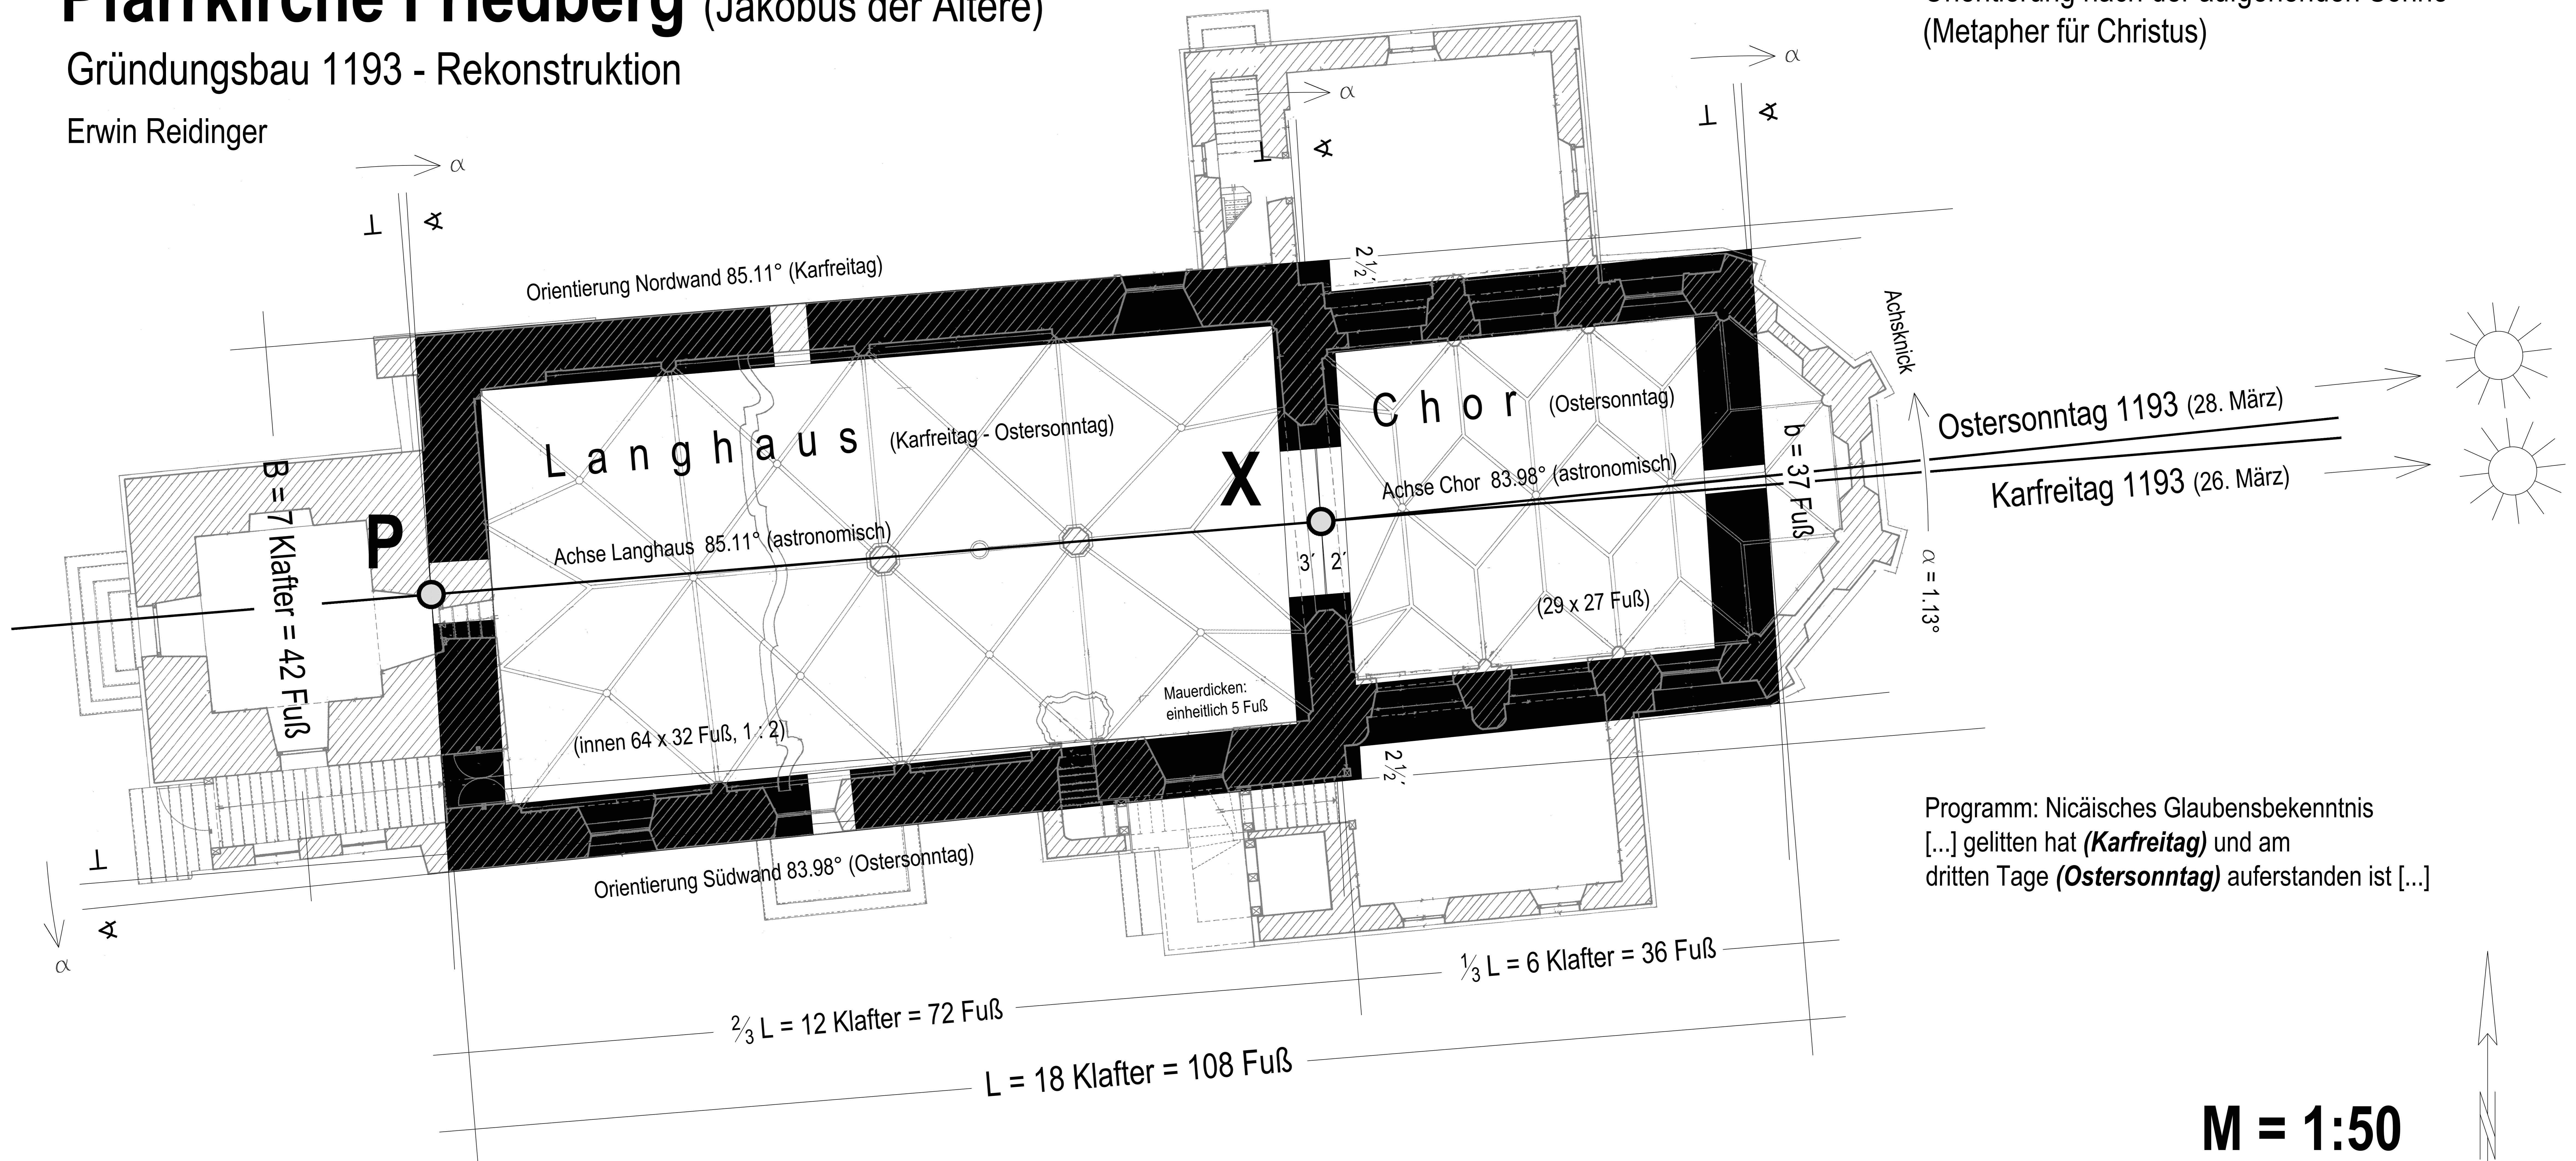

P . . . Verknüpfungspunkt mit der Stadtplanung  
X . . . Knickpunkt der Achsen von Langhaus und Chor


Bauaufnahme (grau): Architekt August Kremnitzer, Hartberg 1987 (Bauamt der Diözese Graz-Seckau)  
Vermessung: Dipl.-Ing. Hermann Müllner (Joachim Schwarzgruber), Hartberg 2019  
Rekonstruktion Chorquadratkirche (schwarz): Prof. Dipl.-Ing. Dr. techn. Erwin Reidinger, Februar 2019

Orientierung nach der aufgehenden Sonne  
(Metapher für Christus)

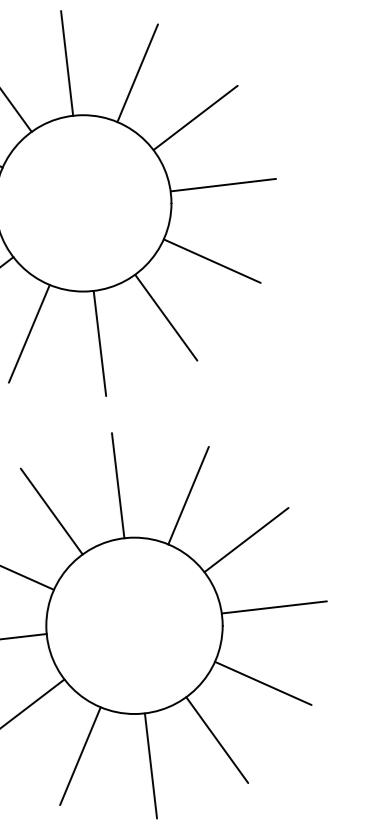

Ostersonntag 1193 (28. März)  
Karfstag 1193 (26. März)

Programm: Nicäisches Glaubensbekenntnis  
[...] gelitten hat (**Karfstag**) und am  
dritten Tage (**Ostersonntag**) auferstanden ist [...]

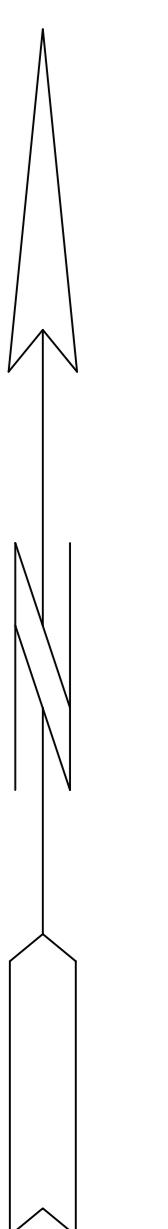

M = 1:50

1 Klafter =  $1^\circ = 1.80\text{m}$   
1 Fuß =  $1' = 0.30\text{m}$   
Meridiananvergenz  $\gamma = -0.20^\circ$